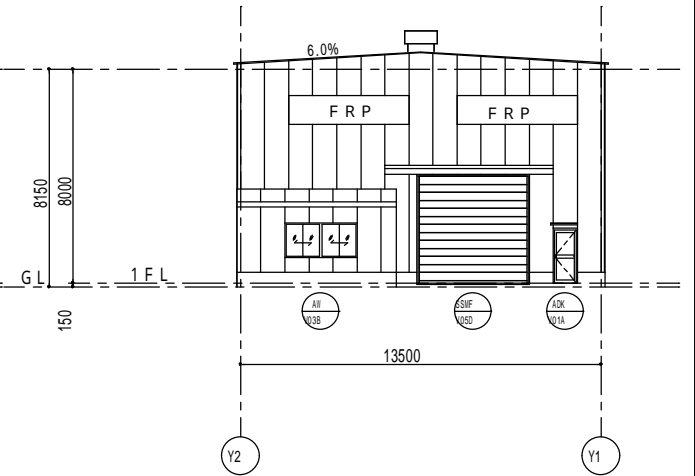
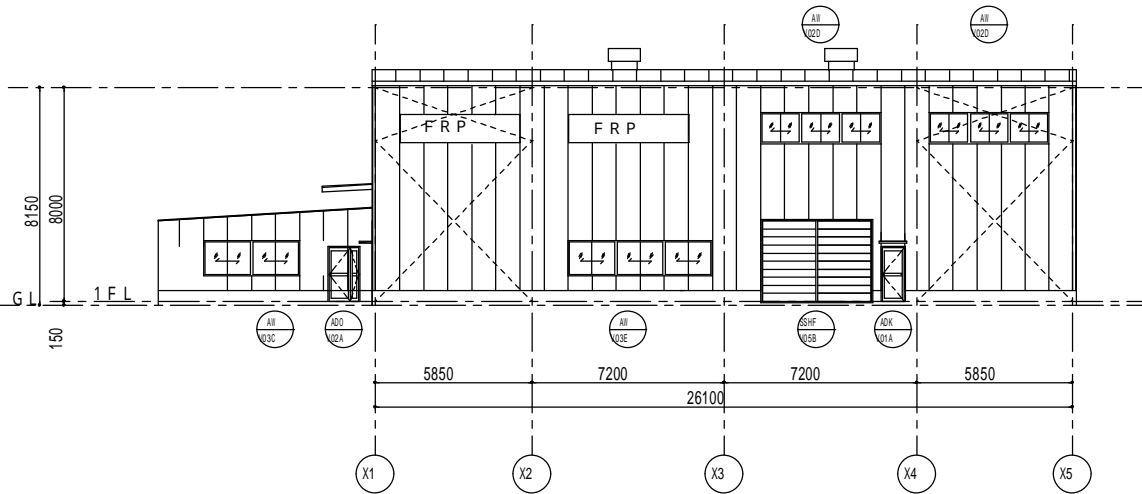


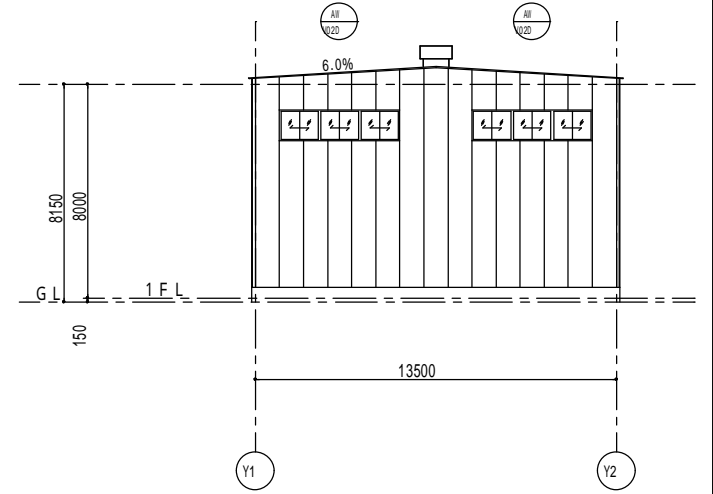
Y2通り立面図



X1通り立面図



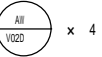
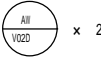

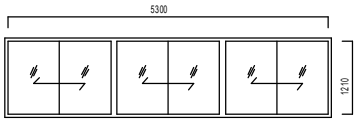
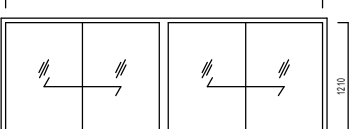
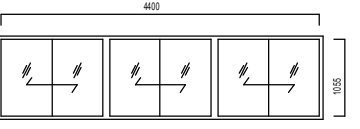
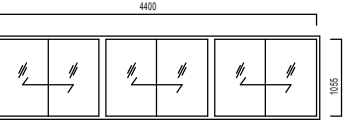
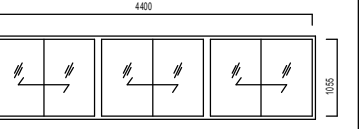


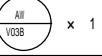
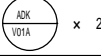
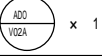
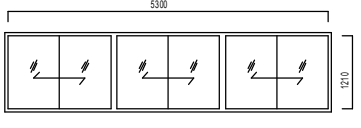
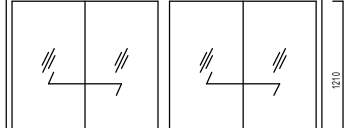
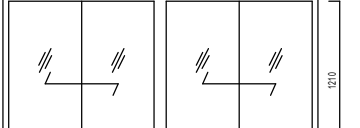
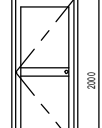
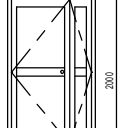
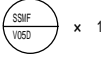


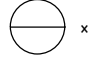
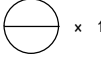
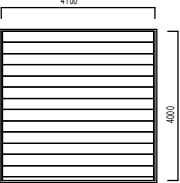
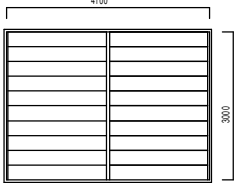
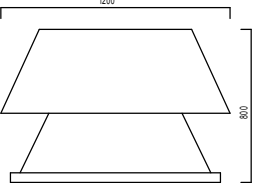
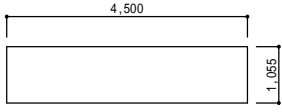



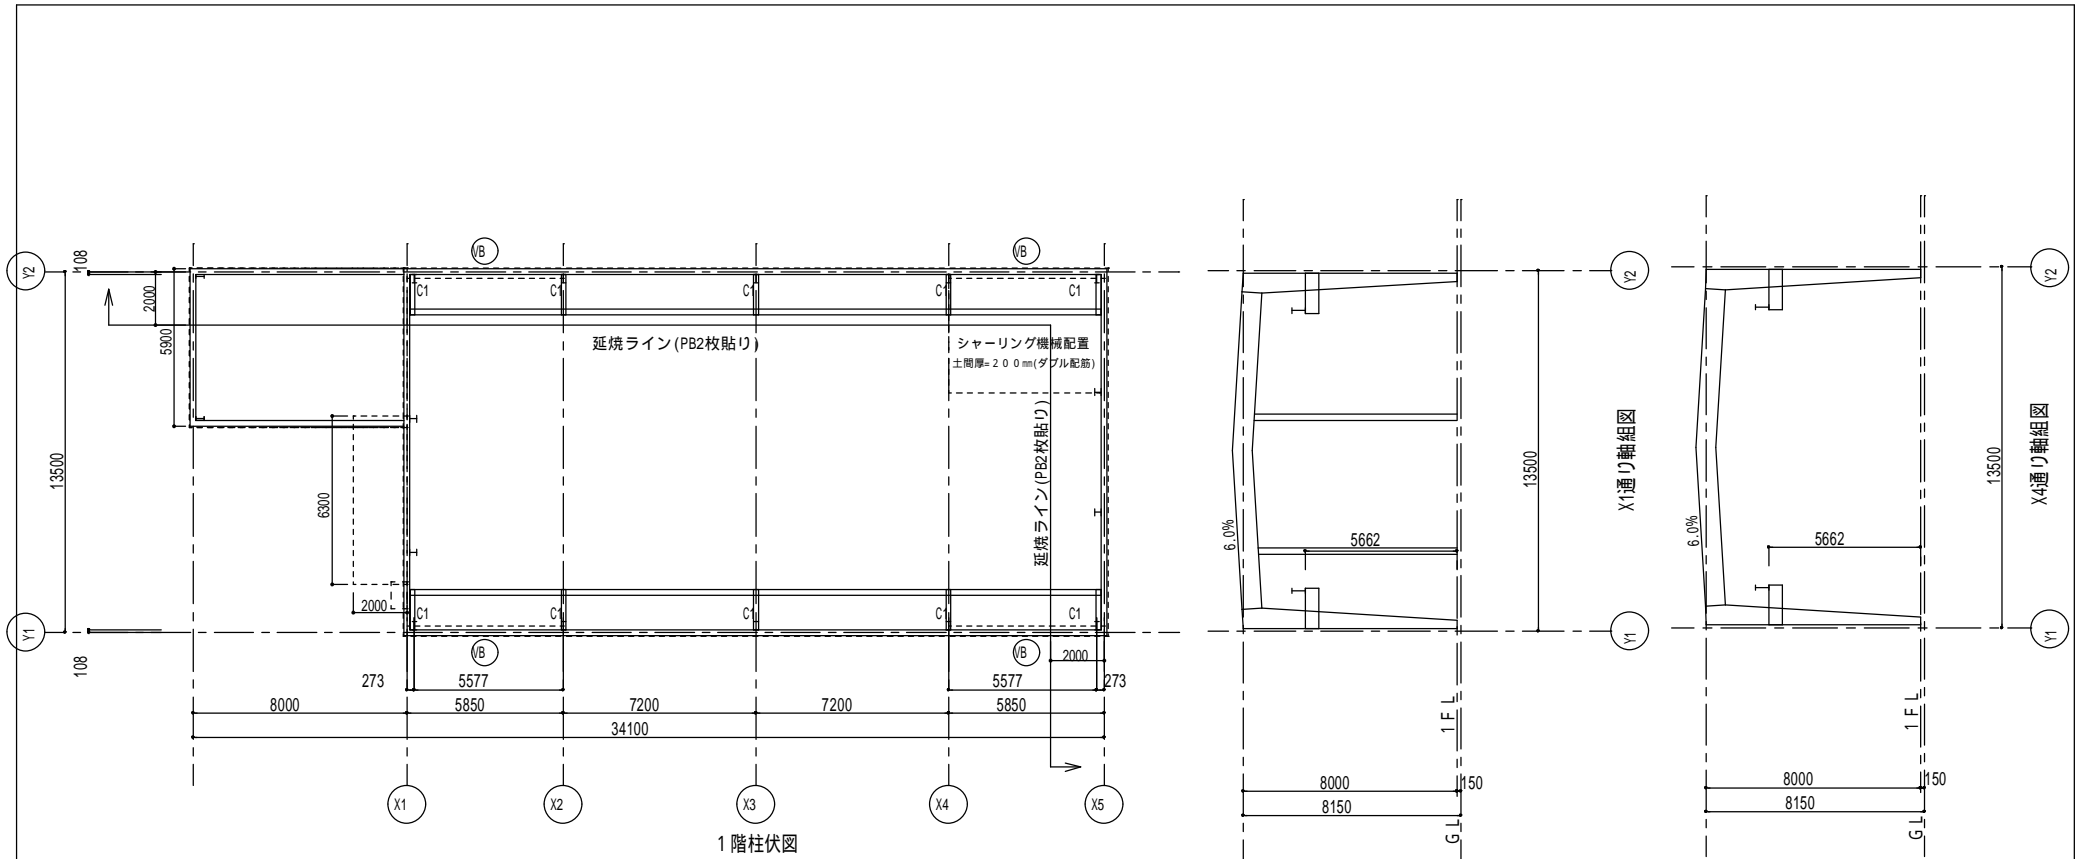
Y1通り立面図



X5通り立面図

外装材	名称	モジュール mm	材質	板厚 mm	表面処理	パネル高 mm	断熱材 厚さ	工事名称	年/月/日
屋根材	PIJ'ルーフ	900	SGC440	0.5	ガルバリウム鋼板・無塗装	30	Yマット 50mm	080428 工場	2008/07/01
	VIJ'ウォール	900	SGC440	0.5	ガルバリウム鋼板	30		図面名称	縮尺
壁材					スチール樹脂塗装			腰壁高	1/200
								FL+400 mm	

符号×数量	 × 1	符号×数量	 × 1	符号×数量	 × 4	符号×数量	 × 2	符号×数量	 × 2
									
名称	引違い窓03E	名称	引違い窓03C	名称	引違い窓02D	名称	引違い窓02D	名称	引違い窓02D
消防関連	一般仕様	消防関連	一般仕様	消防関連	防火設備	消防関連	防火設備	消防関連	一般仕様
オペレータ		オペレータ		オペレータ	露出式	オペレータ		オペレータ	
色	シルバー	色	シルバー	色	シルバー	色	シルバー	色	シルバー
材料	アルミ	材料	アルミ	材料	アルミ	材料	アルミ	材料	アルミ
	種類	種類	欄間なし	種類	欄間なし	種類	欄間なし	種類	欄間なし
	ガラス	ガラス	型 4mm	ガラス	網入型 6.8mm	ガラス	網入型 6.8mm	ガラス	型 4mm
符号×数量	 × 1	符号×数量	 × 1	符号×数量	 × 1	符号×数量	 × 2	符号×数量	 × 1
									
名称	引違い窓03E	名称	引違い窓03B	名称	引違い窓03B	名称	7&Mド 701A	名称	7&Mド 702A
消防関連	防火設備	消防関連	防火設備	消防関連	一般仕様	消防関連	一般仕様	消防関連	一般仕様
オペレータ		オペレータ		オペレータ		アクセサリ	羽目板+羽目板	アクセサリ	羽目板+羽目板
色	シルバー	色	シルバー	色	シルバー	色	シルバー	色	シルバー
材料	アルミ	材料	アルミ	材料	アルミ	材料	アルミ	材料	アルミ
	種類	種類	欄間なし	種類	欄間なし	種類	片開き	種類	親子開き
	ガラス	ガラス	網入型 6.8mm	ガラス	7&T 3mm	ガラス	なし	ガラス	なし
符号×数量	 × 1	符号×数量	 × 1	符号×数量	 × 2	符号×数量	 × 4	符号×数量	 × 1
									
名称	軽量電動シャッター	名称	軽量手動シャッター	名称	標準型排気式 600	名称	明り採り	名称	24時間壁換気扇 300
開放方法	なし	開放方法	なし	アクセサリ	ｽﾌﾟｰﾙ製角型	アクセサリ	F R P	アクセサリ	鋼製
アクセサリ	障害物感知装置あり	アクセサリ	中柱 1本		ｽﾁｰﾙ				
色	グレー系	色	グレー系		陽極酸化皮膜処理				
材料	ｽﾁｰﾙ	材料	ｽﾁｰﾙ						
	種類	種類	内巻方式						
	材料	材料	ｽﾁｰﾙ						



名称	形状	材質	下塗塗装	塗装方法	オプション塗装	雪荷重	30.0cm×2Kg / cm×100%	工事名称	年/月/日
主要部材	柱 C 1	BH750 - 300 x 175	SM490	グレー錆止塗装	ディップ塗装	カラー仕上げ塗装	クレーン荷重	080428 工場	2008/06/23
	梁 G1	BH750 - 400 x 175	SM490	グレー錆止塗装	ディップ塗装	カラー仕上げ塗装	2.8 t	図面名称	縮尺
母屋	Z216 x 64	SGH400	グレー錆止塗装	電磁誘導塗装		高力ボルト	母屋・胴縁 M 1 2 ダグロ処理	主要部材 M 1 6 - M 2 4 (S 1 0 T / F 1 0 T)	1/200
胴縁	C216 x 64	SGH400	グレー錆止塗装	電磁誘導塗装					